





V2012-01-02
BP 57
97822 Le Port

PAV'HERBE

PAVHER

R5-EN-08

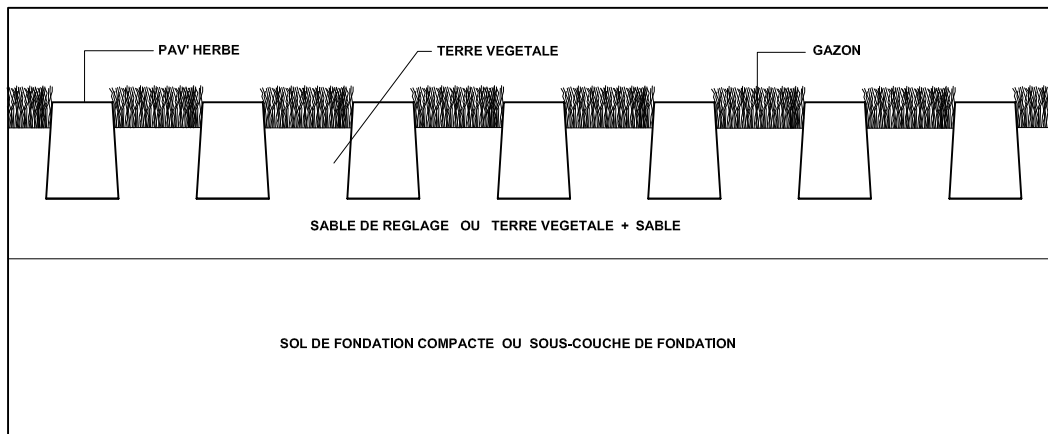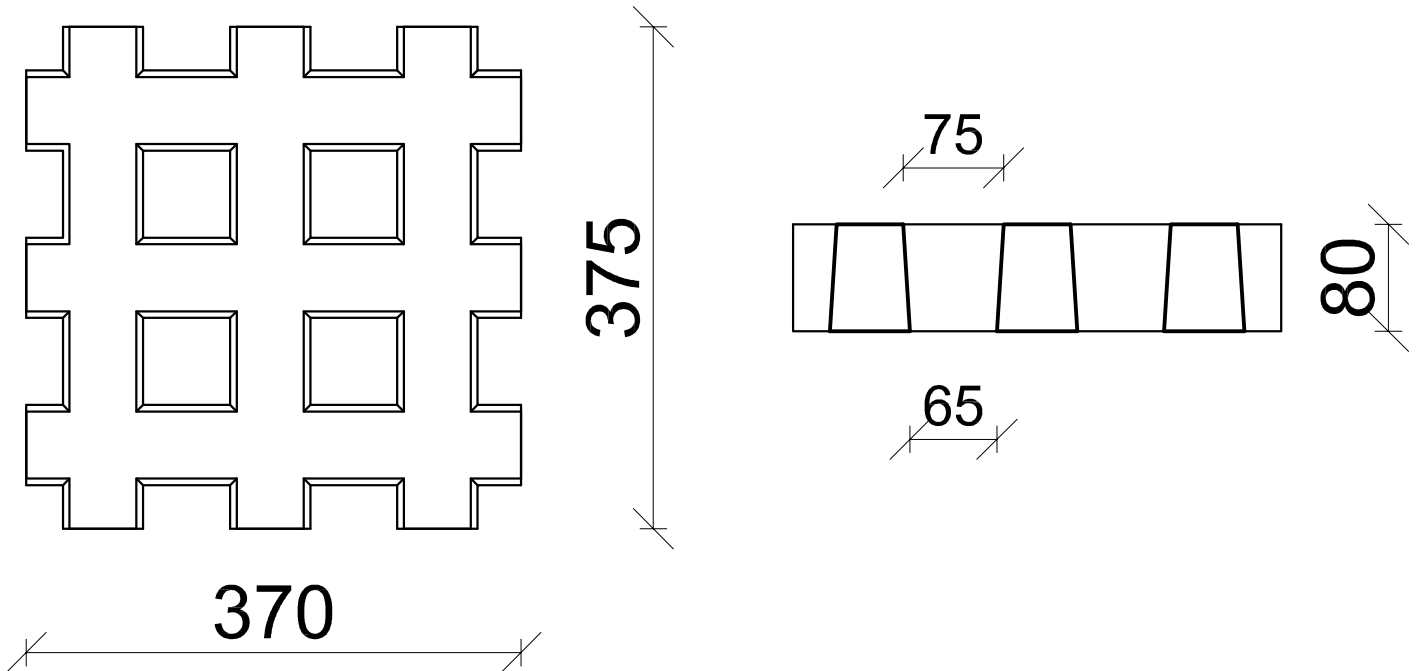

Description

Éléments en béton permettant l'engazonnement des aires de stationnement, allées...

Dimensions

370x375 mm

Épaisseur : 80 mm

Conditionnement

Nombre / palette: 72 u

Poids

11,5 kg

Domaine d'emploi

Aire de stationnement (VL), allées, chemin de passage