



V2012-01-02


BP 57
97822 Le Port

MURET TECHNIQUE DOUBLE

MTECHD

R5-EN-08

12

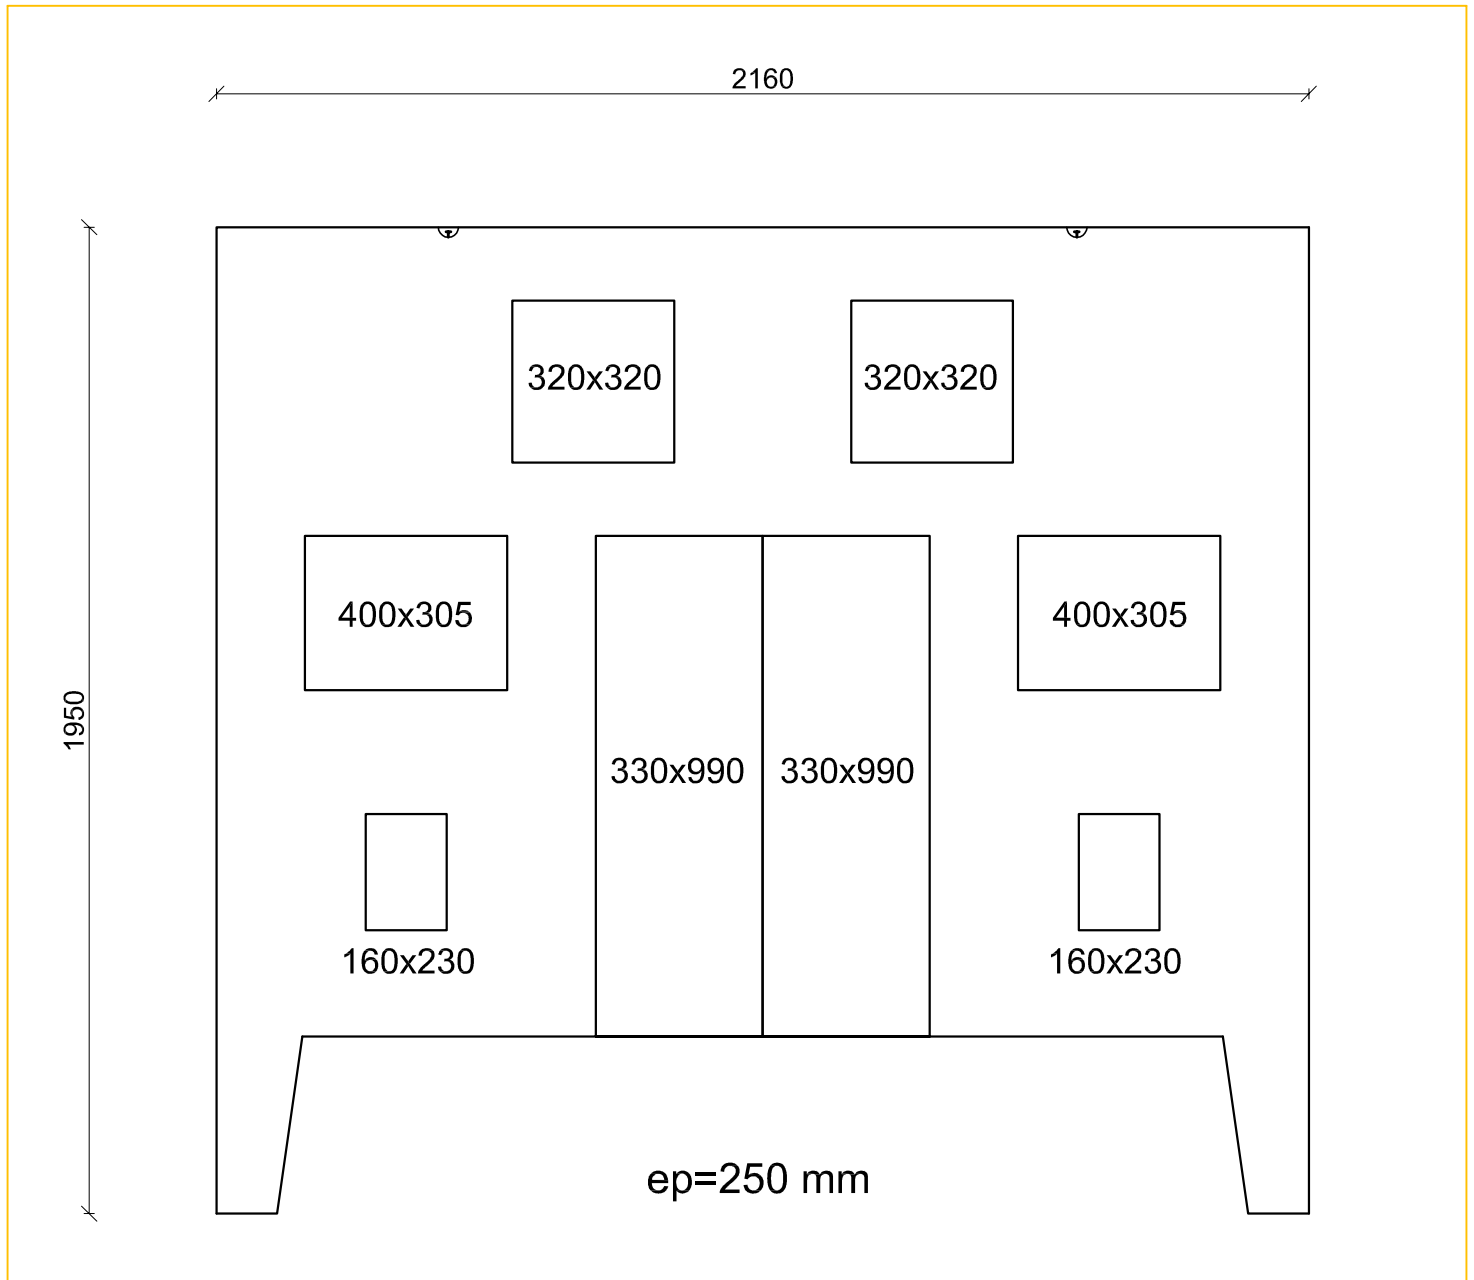

Description

Muret préfabriqué, avec réservation pour boîte à lettre normalisée, compteur d'eau, boîtier télécom, compteur électrique.
Alimente deux parcelles

Dimensions

1250 x 2160 mm

Epaisseur: 250 mm

Béton

Classe de résistance: C30/37

Classe d'exposition: XS1

Poids

1700 kg

Manutention

Main de levage 2,5t

2

Domaine d'emploi

Lotissement, particulier.