



# CANIVEAU PREFABRIQUE EN BETON



Trapezoïdal

CANTRA

R5-EN-08

BP 57  
97822 Le Port

## COUPE -AA-

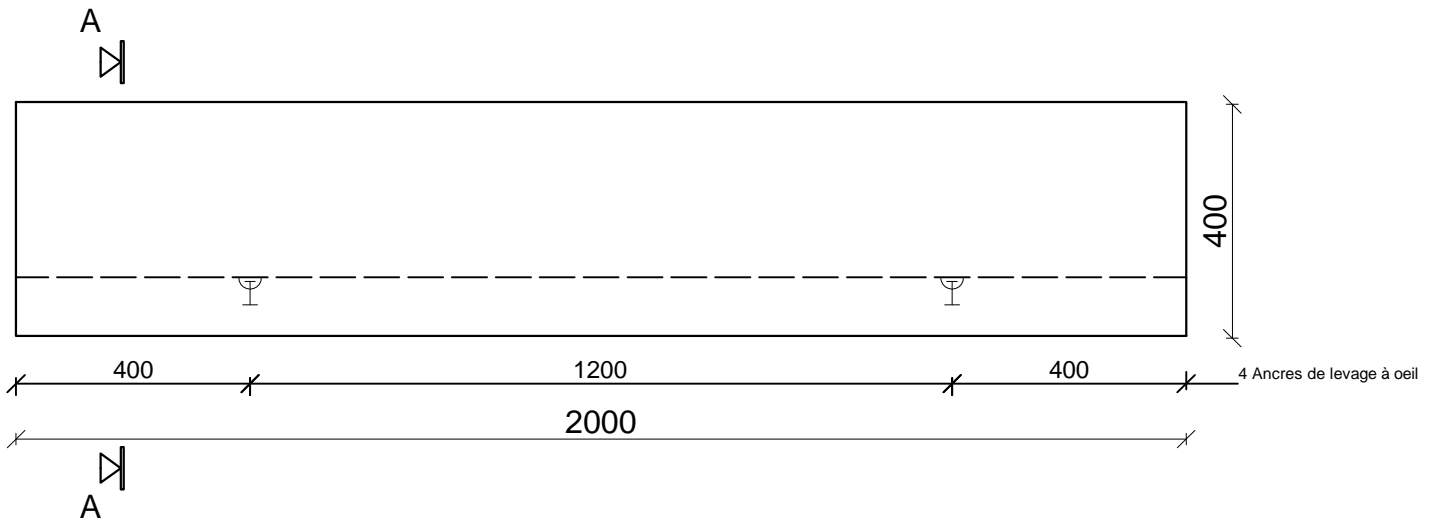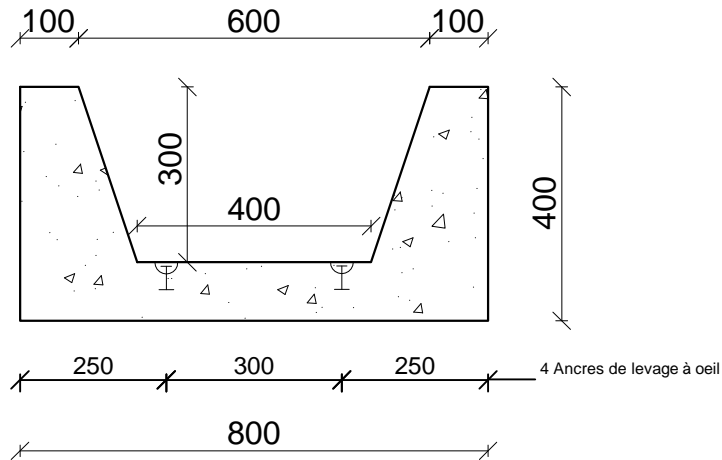

### Description

Caniveau en béton armé pour transport des fluides ou des réseaux.  
Possibilité finition avec feuillure pour pose grille fonte.

### Dimensions

Section: 40/60 x 30

Epaisseur paroi: Variable

Longueur: 2.00m

### Béton

Classe de résistance: C30/37

Classe de d'exposition: XS1

### Poids

850 kg

### Manutention

Main de levage 1.3 t

Nombre: 4

### Domaine d'emploi